


Typenschemen für die planungsrechtlichen Festsetzungen (PF) und die bauordnungsrechtlichen Vorschriften (BOV)

Typ 1	Typ 2	Typ 3
PF GRZ 0,30 Z II	PF GRZ 0,40 Z II	PF GRZ 0,30
BOV SD/WD DN ₅₀ 18-35°	BOV SD/WD DN ₅₀ 18-35°	

Zur näheren Erläuterung dieser und weiterer Festsetzungen und Vorschriften - siehe Textteil

M 1: 500

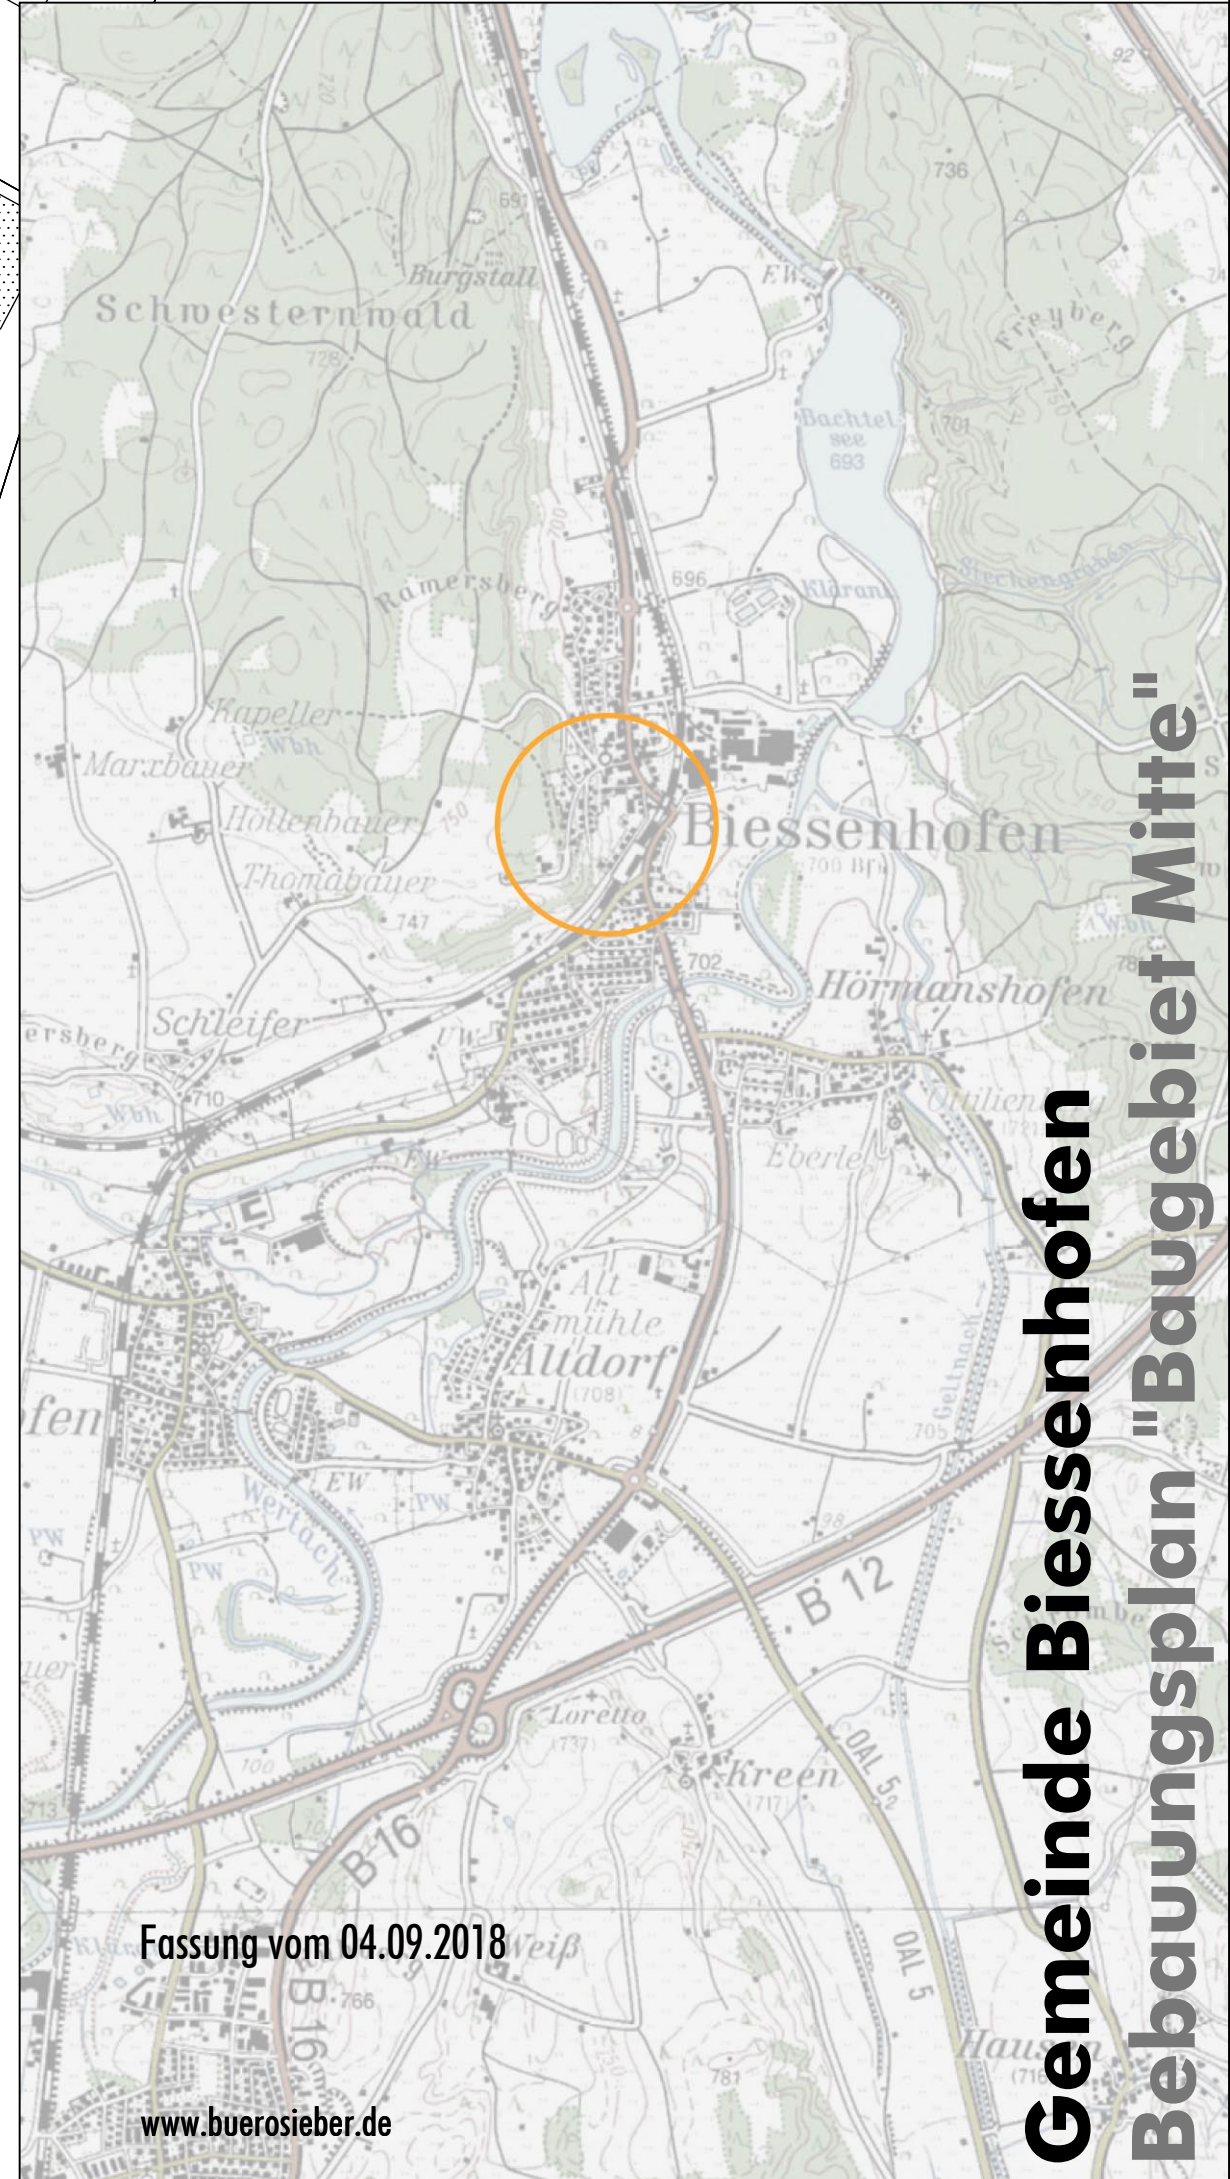

Gemeinde Biessenhofen
Bebauungsplan "Baugebiet Mitte"

Fassung vom 04.09.2018

www.buerosieber.de